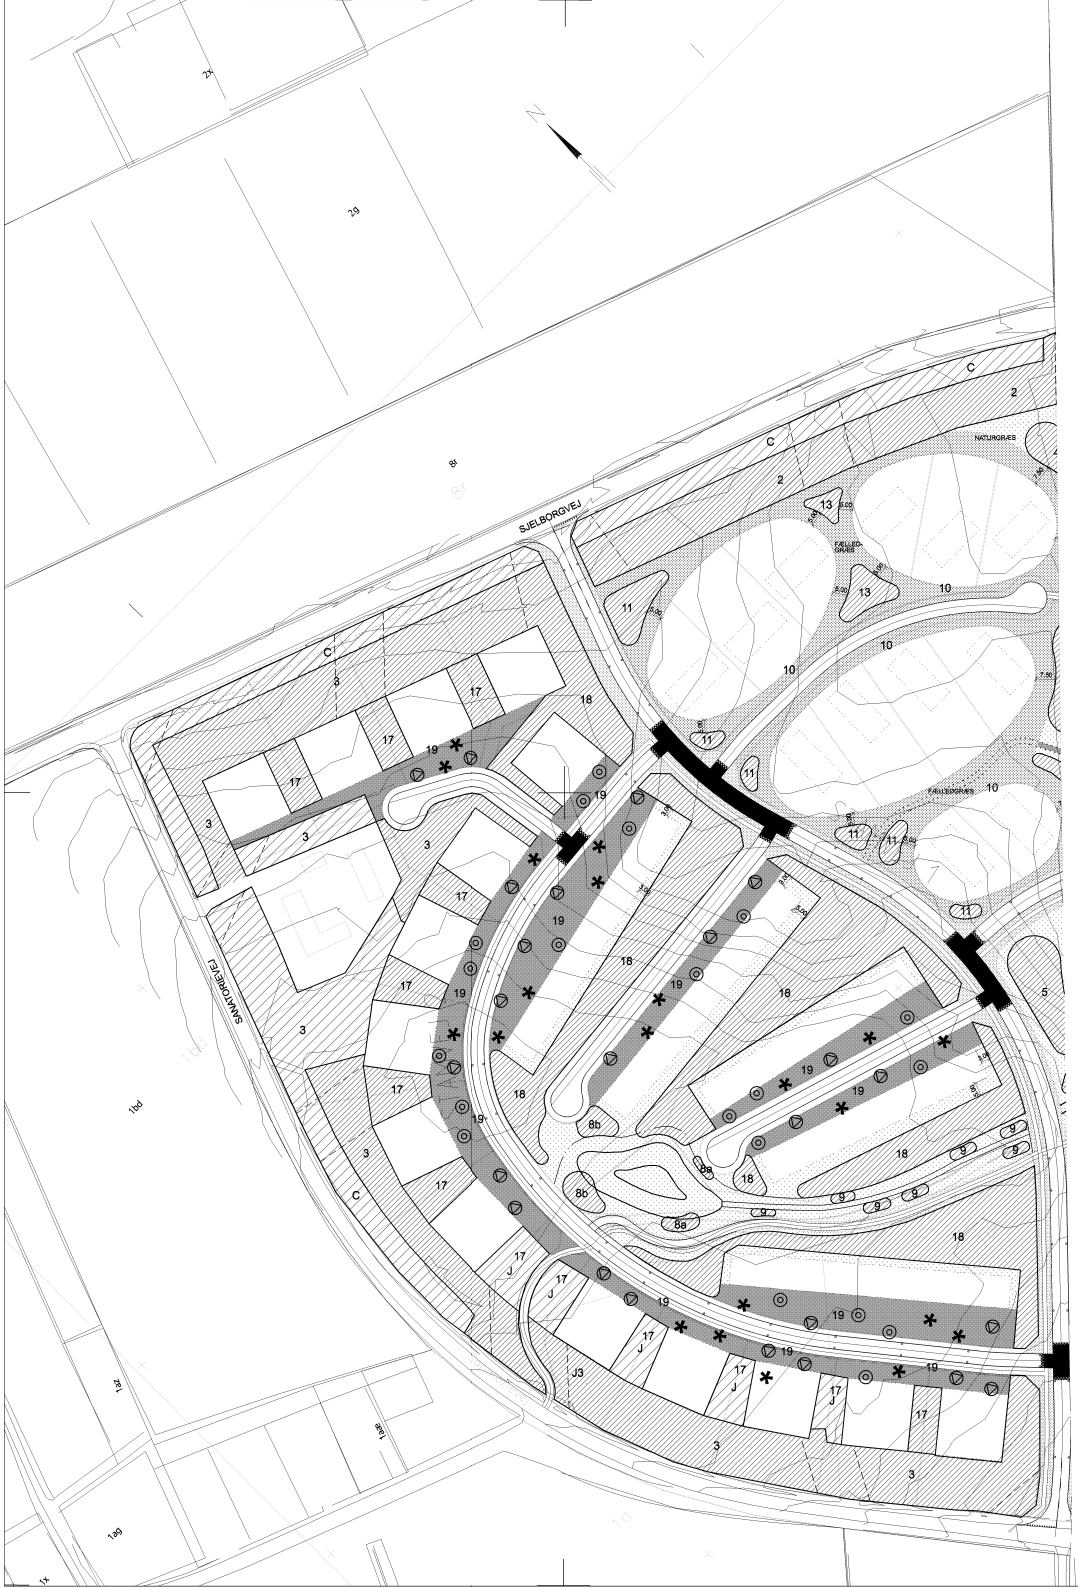

SIGNATURER

PLANTNING NR.	2
EKSIST. BEPLANTNING	
NYPLANTNING	
TRÆER JF. PLANTEPLAN	
BRUGSPLÆNE	
FÆLLEDGRÆS	
RABATGRÆS	
NATURGRÆS	

NOTER

MJR/PGG	MJR	MJR	13.12.2004	SIGNATUR REVIDERET.	01
Udarb.	Kontr.	Godk.	Dato	Bemærkninger	Udg.

pgg \\SBRR\1\proj\58202\03_Pdevaerfjerk\20_10_03wp.dgn 21-DEC-2004 08:14

STRANDPARK OG BOLIGOMRÅDE I HJERTING

COWI

COWI A/S
Stormgade 2
6701 Esbjerg
Telefon :79 18 17 77
Telefax :75 45 22 45

GRØNNE OMRÅDER
ANLÆGSPLAN,
VEST

Udarb.	Kontr.	Godk.	Dato	Mål	Dokument nr.	Udg.
PGG	MJR	MJR	09.12.04	1:1000	58202C - 20.10.03	01